


PLAN CADASTRAL

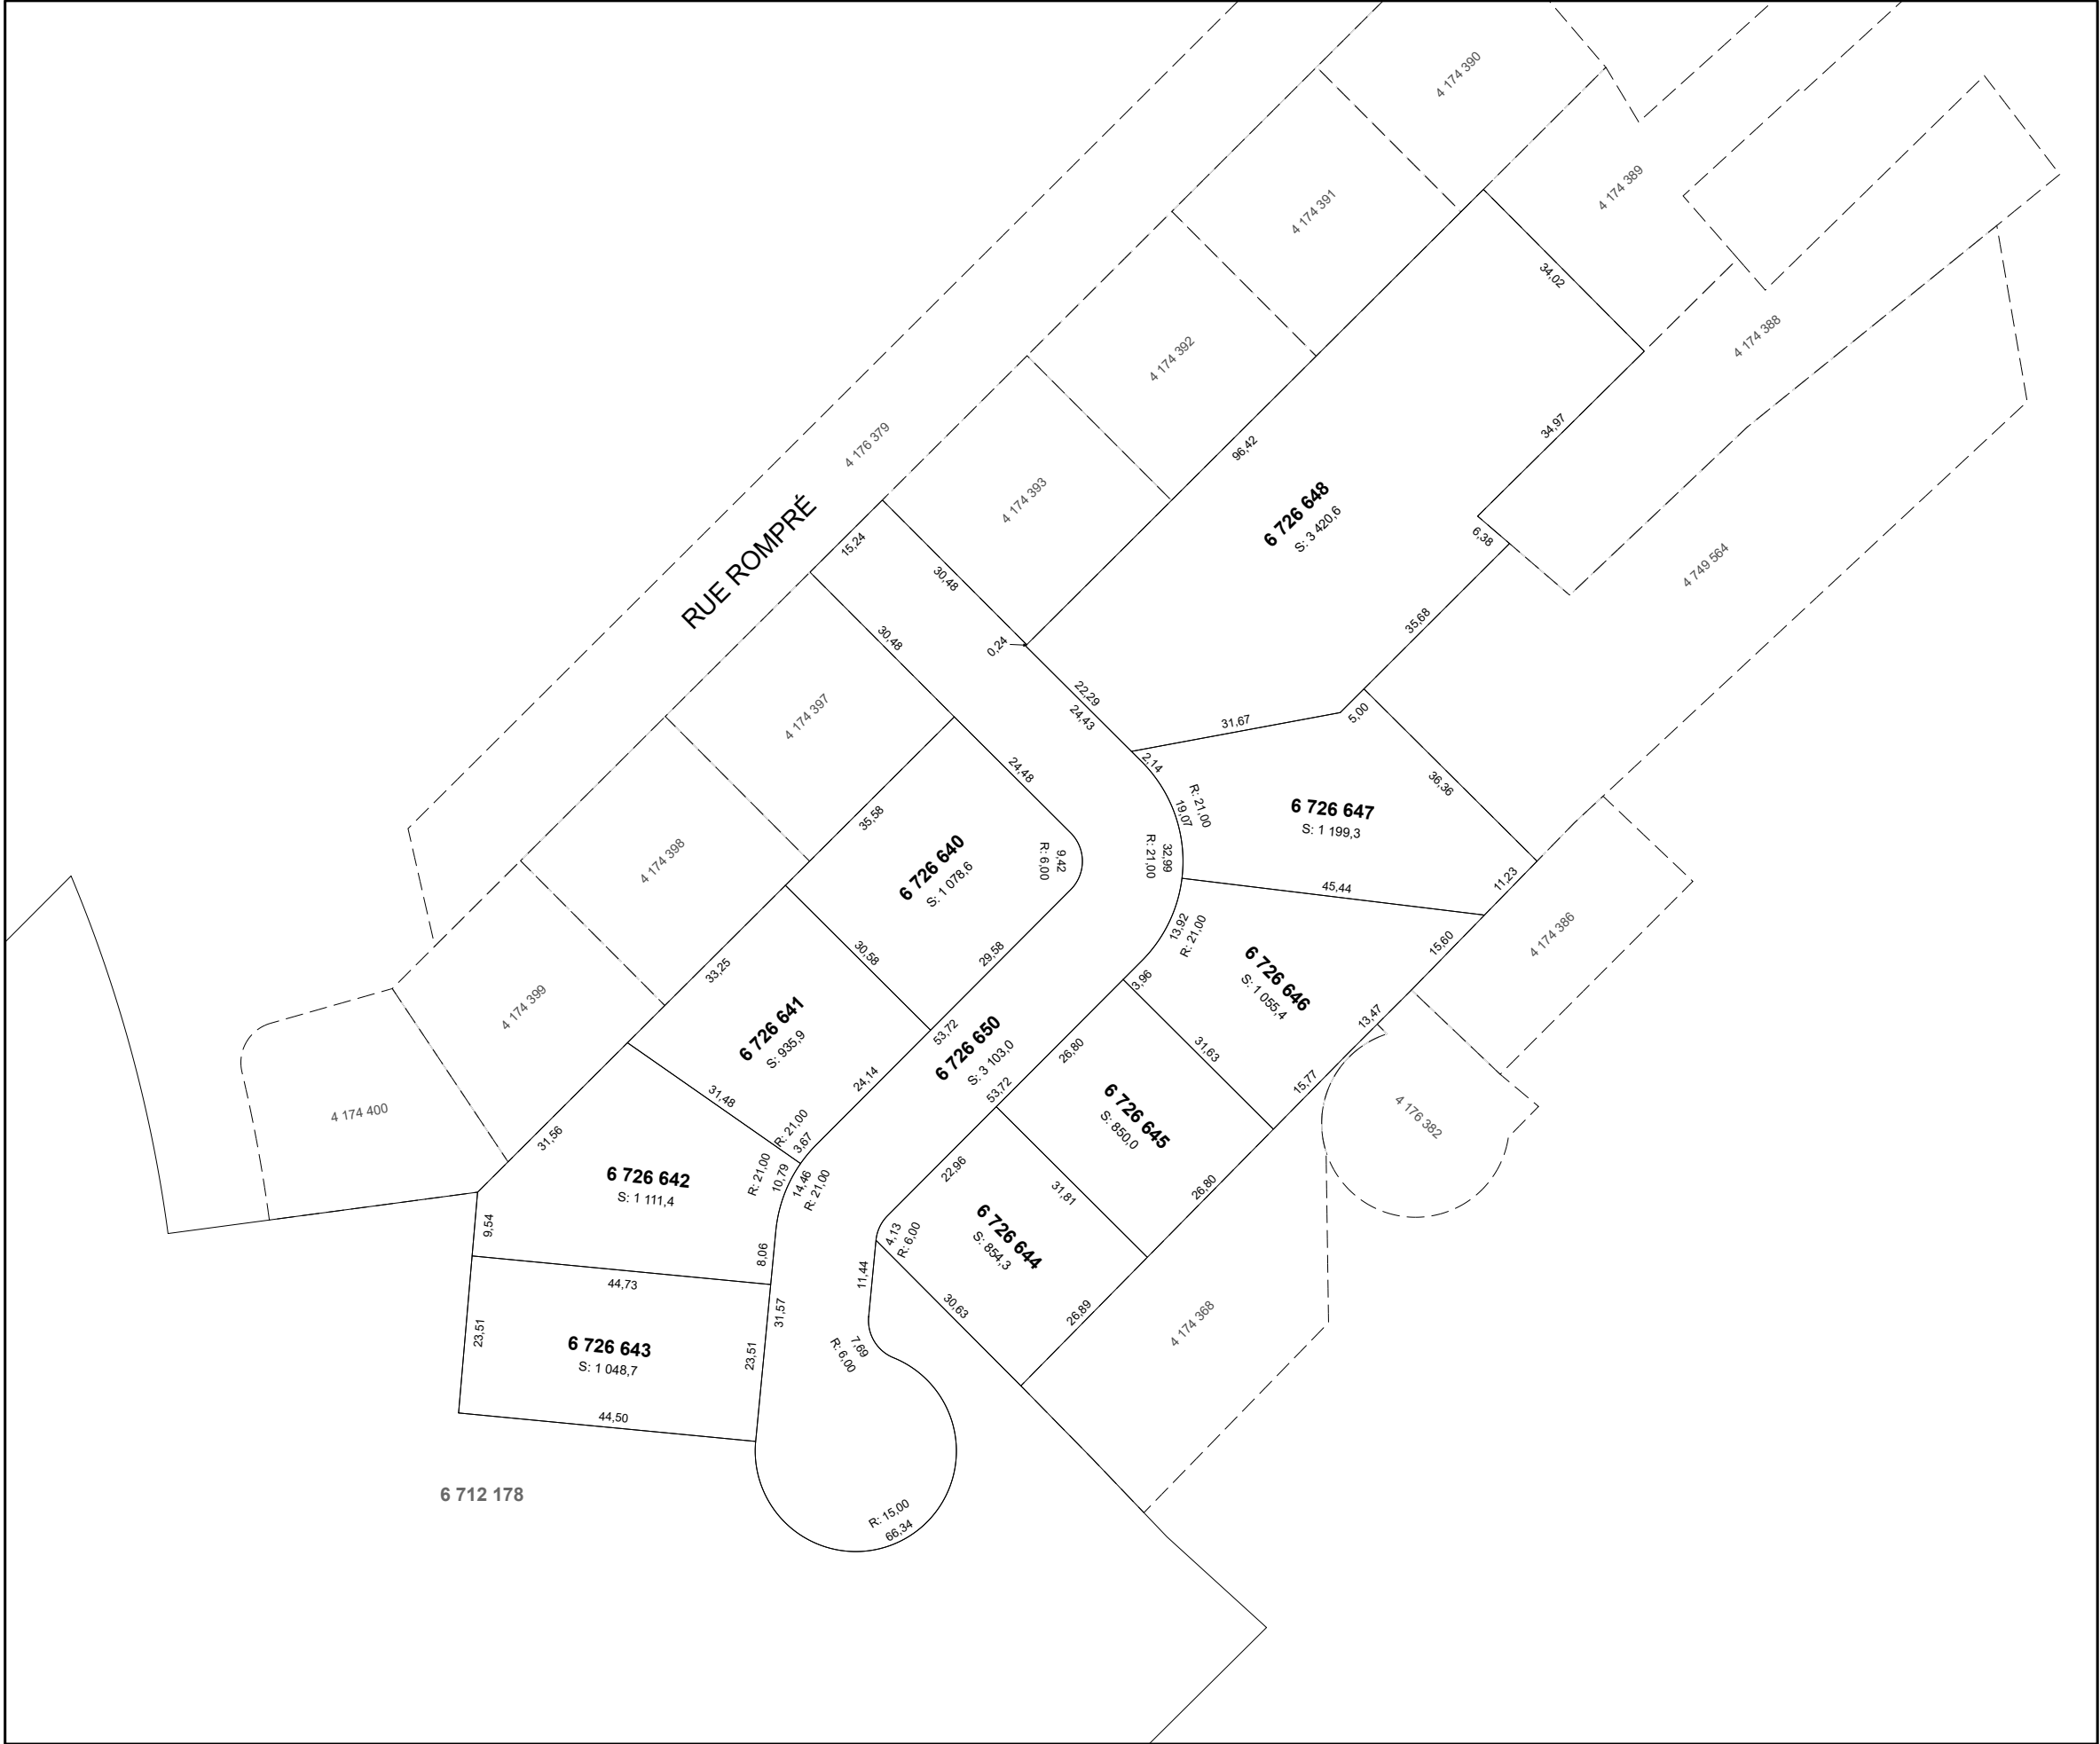

Un document joint complète ce plan cadastral.

Les mesures indiquées sur ce document sont exprimées en unités du système international.

DOSSIER : 1420020

Référence au(x) feuillet(s) cartographique(s) : 31I09-010-1123 31I09-010-1124	Projection : MTM Fuseau : 8
	ÉCHELLE : 1 : 1000

PLAN CADASTRAL PARCELLAIRE

CADASTRE DU QUÉBEC

Municipalité(s) : Sainte-Anne-de-la-Pérade (Municipalité)

Fait conformément aux dispositions de l'article (des articles) 3043, al.1 C.c.Q.

Préparé à Saint-Marc-des-Carières

Signé numériquement par : Frédéric Matte
a.g. (matricule 2533)

Minute : 6012 datée du 3 mars 2026
Dossier a.-g. : 42 A516

Ce plan cadastral est correct et conforme à la loi, le 7 juillet 2026

Signé numériquement par: Michel Lemaire a.-g. (matricule 2030)

Pour le ou la ministre

Seul le ministère est autorisé à émettre des copies authentiques de ce document

Copie authentique de l'original,
le

Pour le ou la ministre